

Concept résidentiel intégré, Orford

Zone Rurale-Conservation:  
- Aire commune de 16 109 m<sup>2</sup> - incluant chemin  
(52% du de la zone)

Zone Rurale-Résidentielle:  
- Aire commune de 7998 m<sup>2</sup> - incluant chemin  
(31% du de la zone)

NORD

LEGENDE

- Arbre existant
- Conifère existant
- Niveau existant (en cm)
- Niveau projet (en cm)
- \* Courbe de niveau au 50 cm

Note 6:  
Les emplacements proposés (maisons, chemins, champs d'épuration...) sont préliminaires et seront à préciser suivant des études futures.

Note 7:  
La localisation des champs d'épuration serait à valider par un ingénieur.

Titre: CONCEPT DE DEVELOPPEMENT (sans titre)

Projet: Loto ORO PPO  
Client: M. Desrosiers  
Géol.

Date: Le 08/06/2021

Échelle: 1:1000

Page: 1/1

Conception: Les Paysans Verdoy Inc.  
Projet: Loto ORO PPO


Dessin: Les Paysans Verdoy Inc.  
Projet: Loto ORO PPO

Les Paysans Verdoy Inc.  
74 Principale, Granby  
450 777-0926  
info@verdoy.com

CONSULTEMD  
Urbanisme

**PLAN PRÉLIMINAIRE**

**2021-06-08**

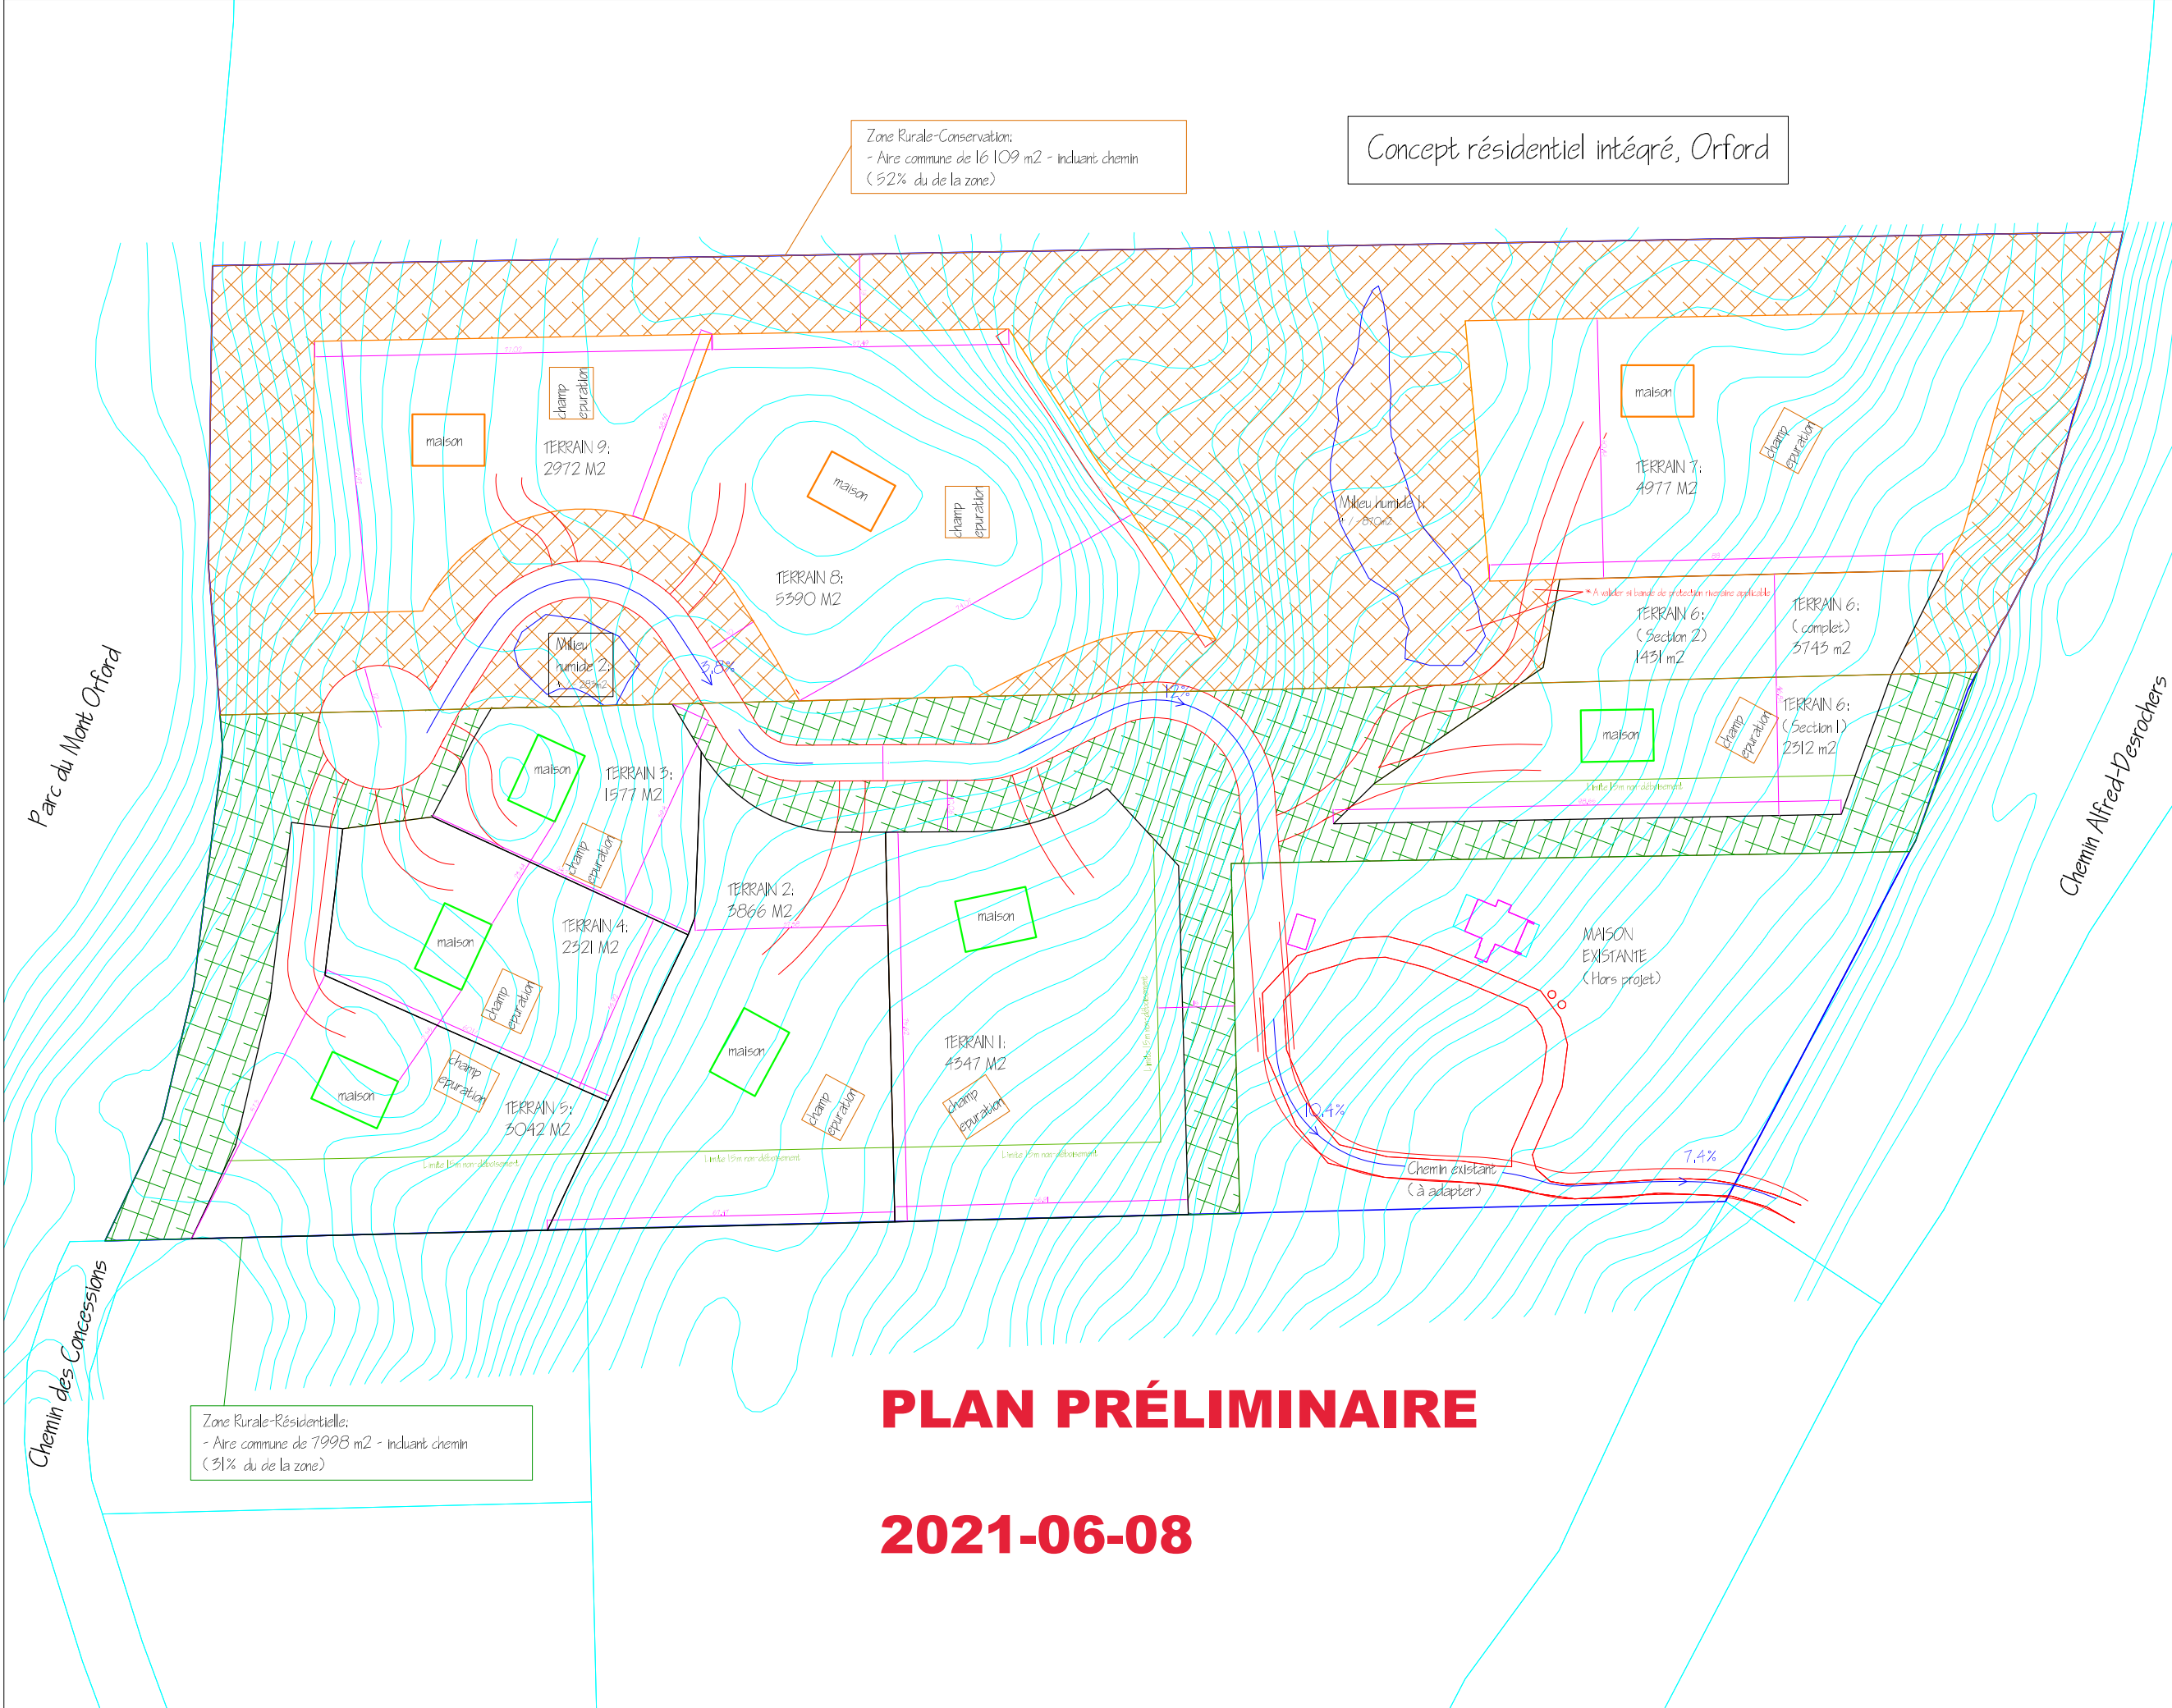

Parc du Mont Orford

Chemin Alfred-Desrosiers

Chemin des Concessions